


VIA LIBERTINI

LIMITE PROPRIETA'

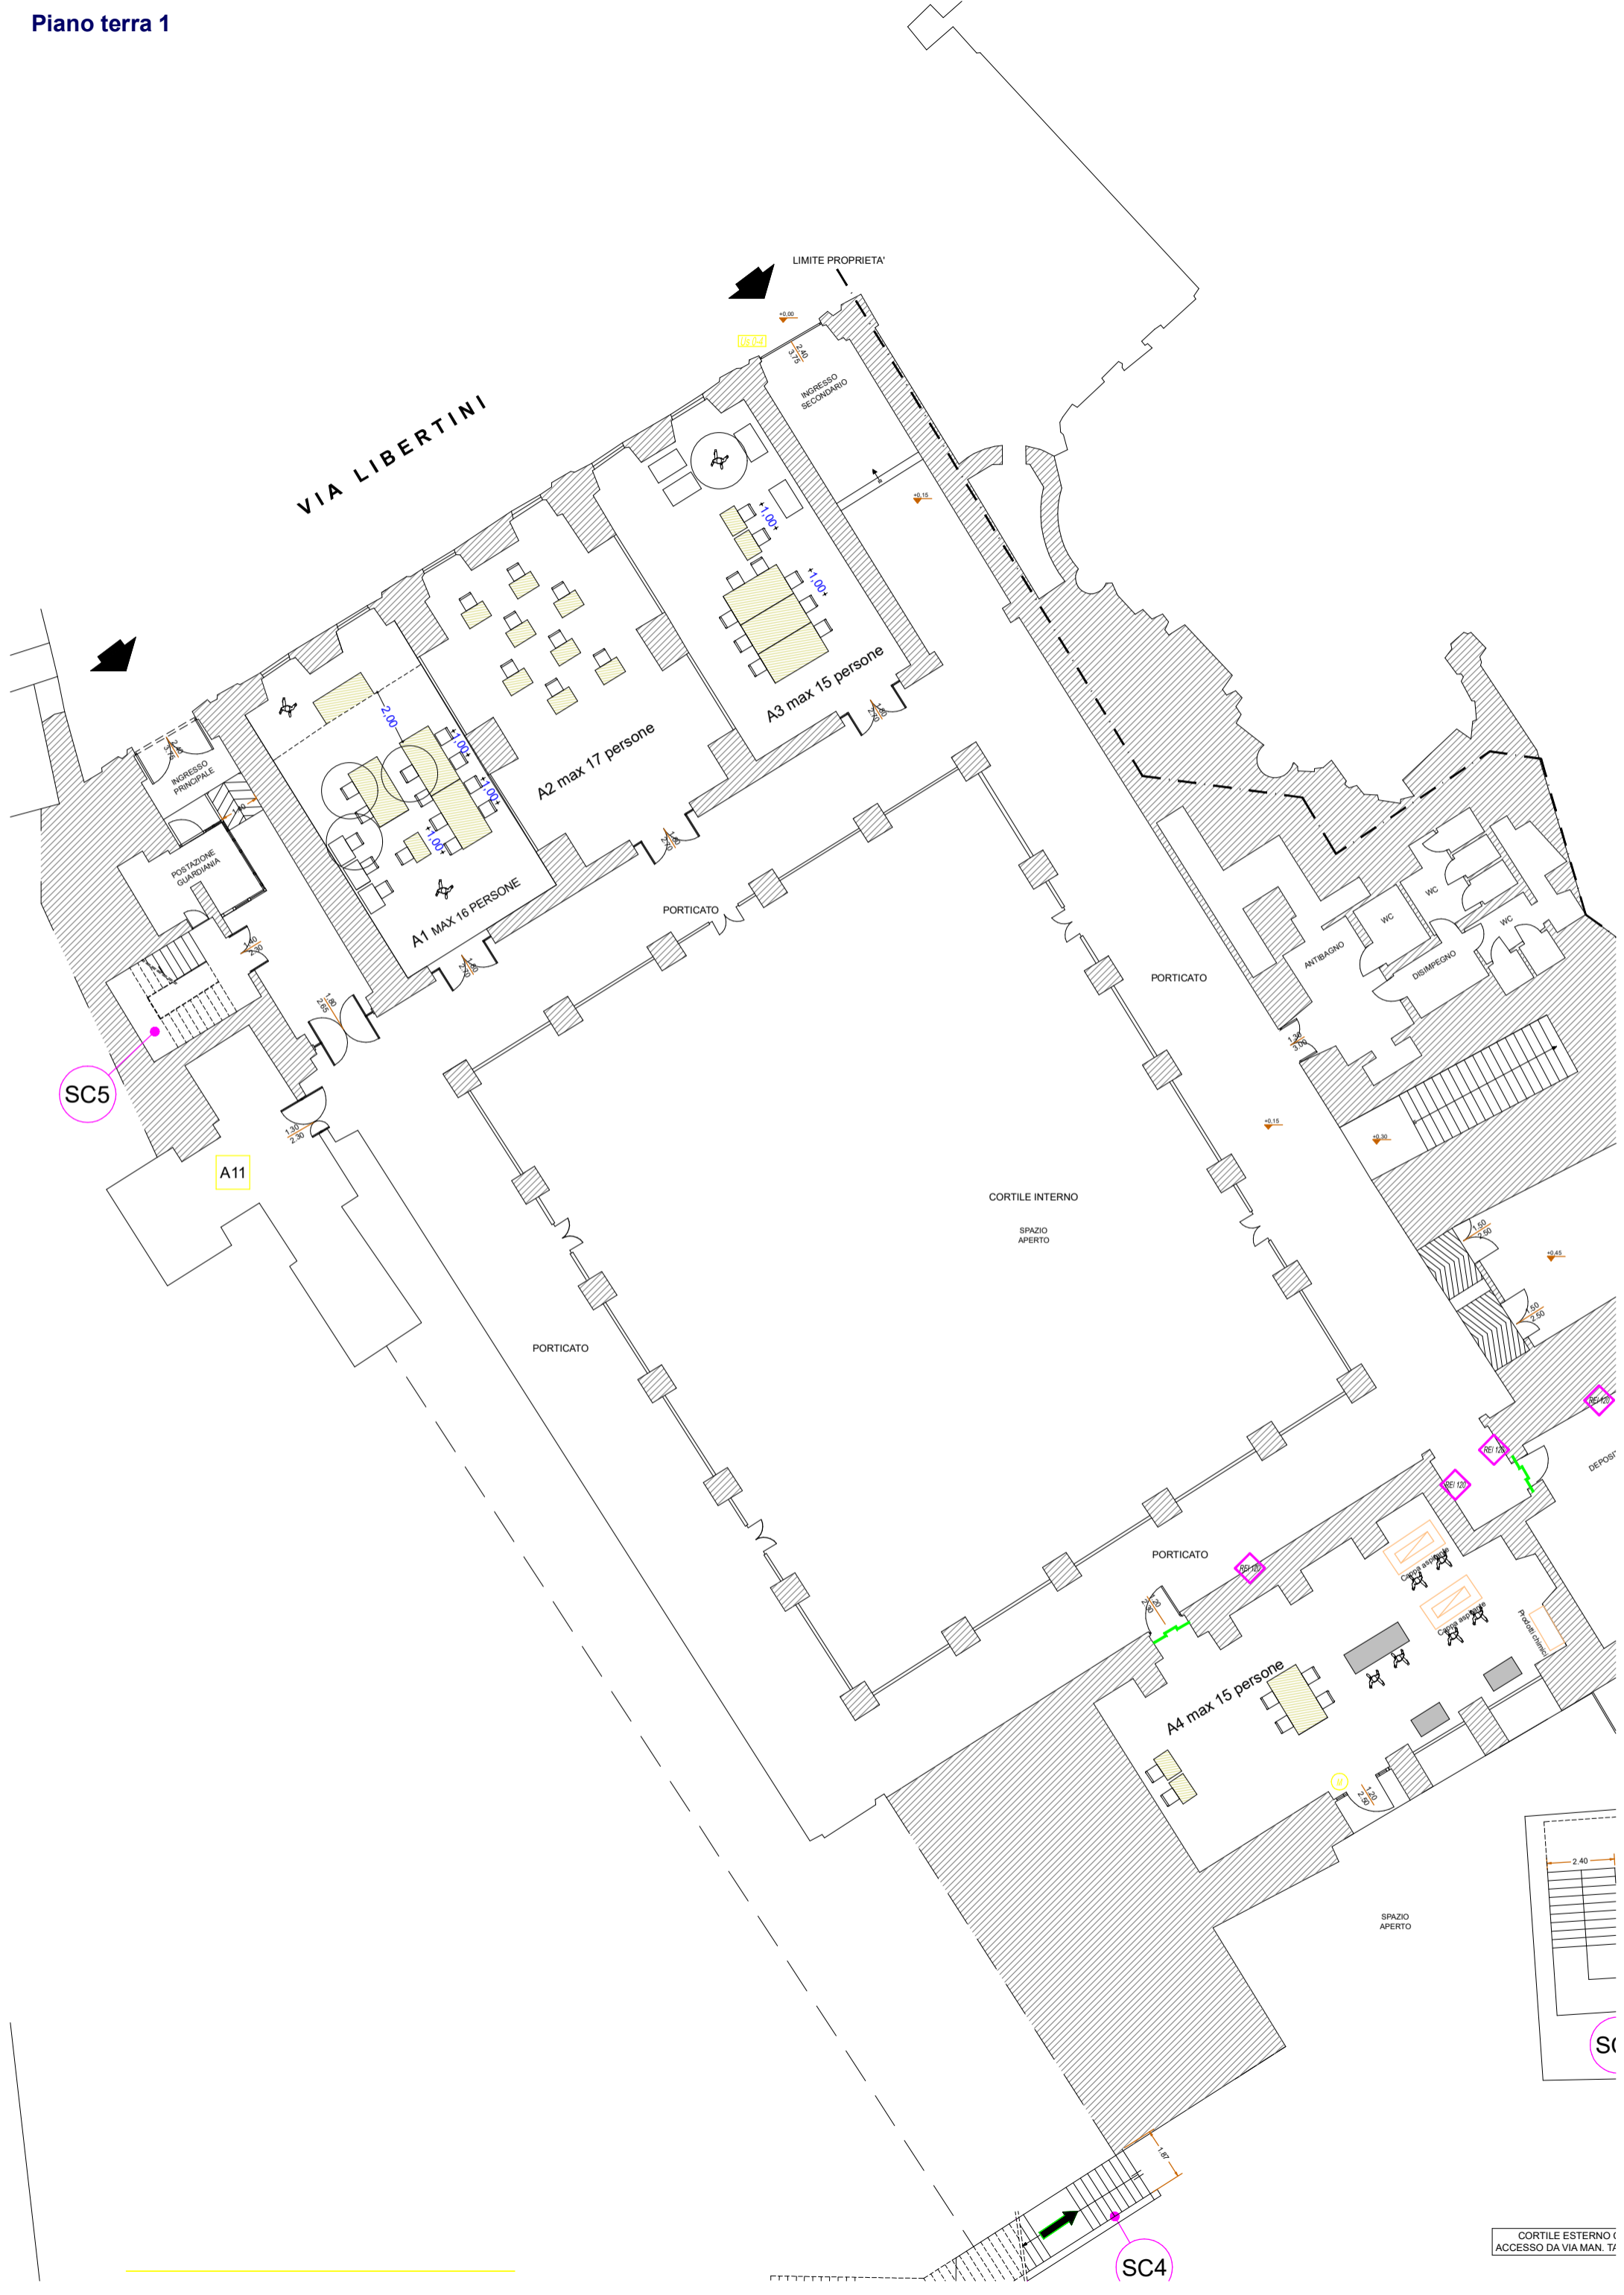

SC5

A11

A1 MAX 16 PERSONE
A2 max 17 persone
A3 max 15 persone

A3 max 15 persone

PORTICATO

CORTILE INTERNO

SPAZIO APERTO


PORTICATO

PORTICATO

A4 max 15 persone

SPAZIO APERTO


SC4

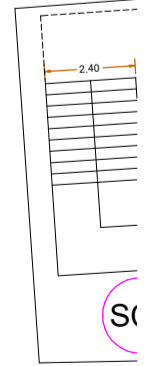


VIA SANTA MARIA DEL PARADISO

CHIESA

PIAZZETTA D'AYMA

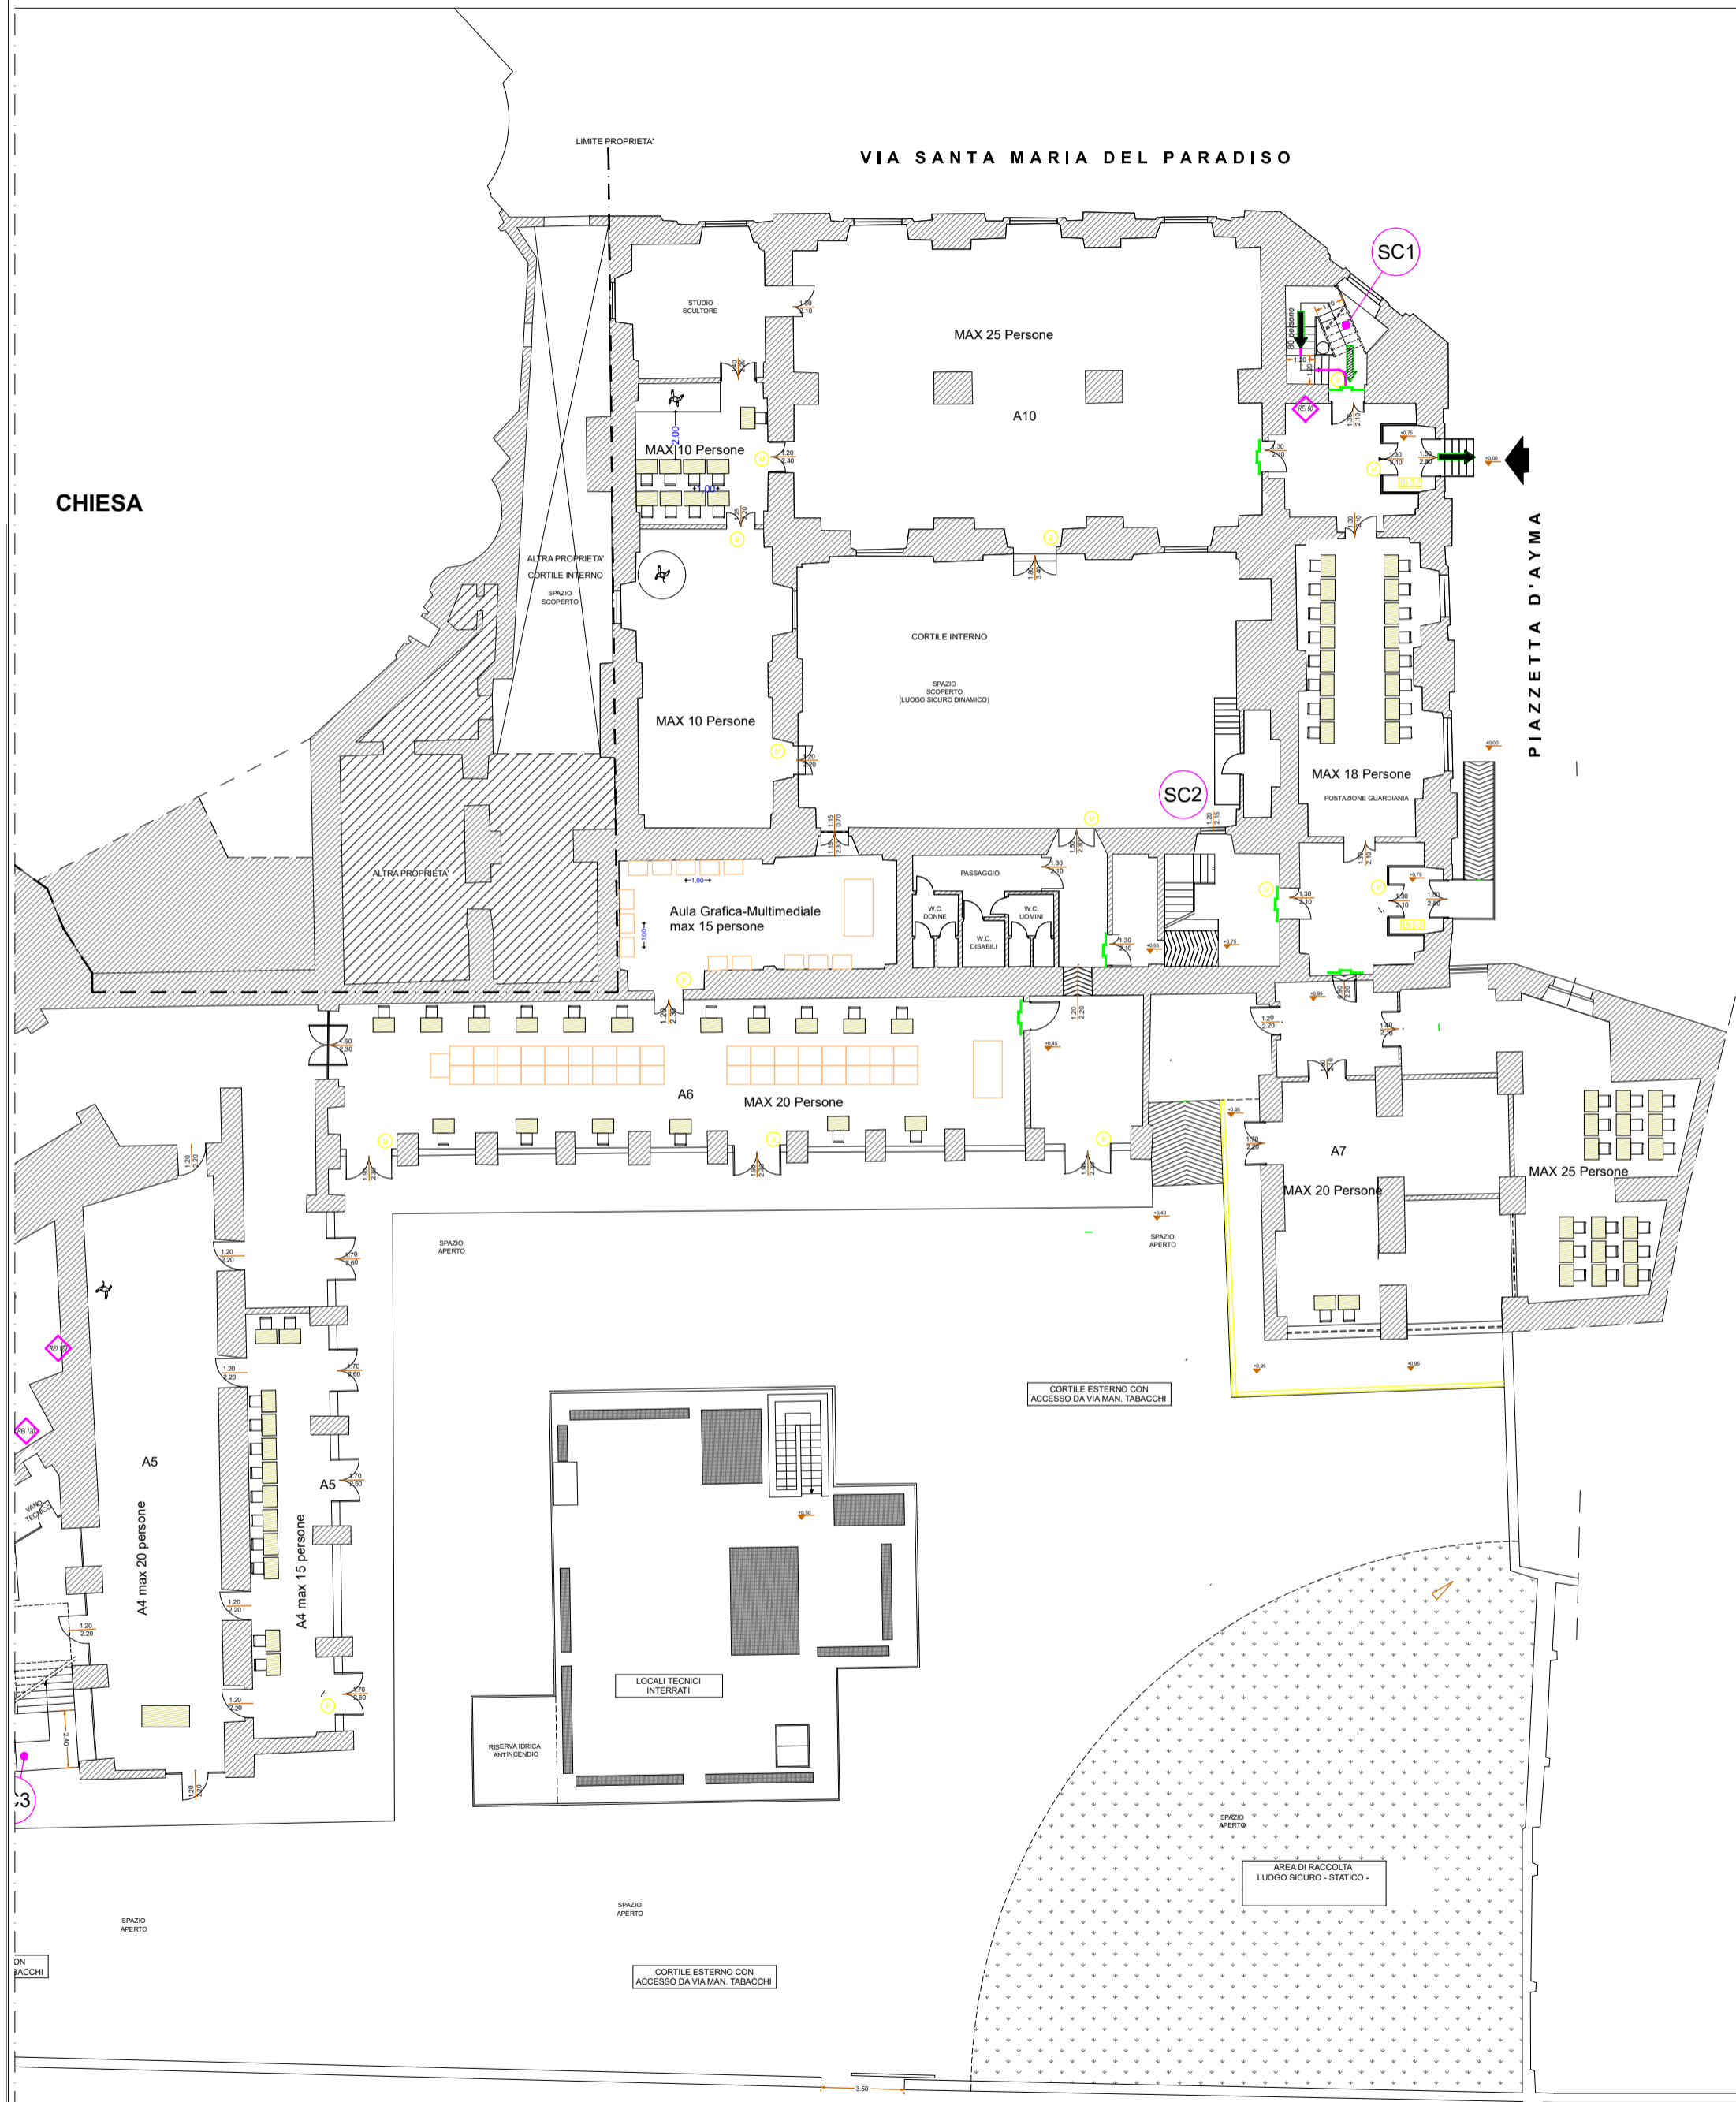


Piano Primo 1

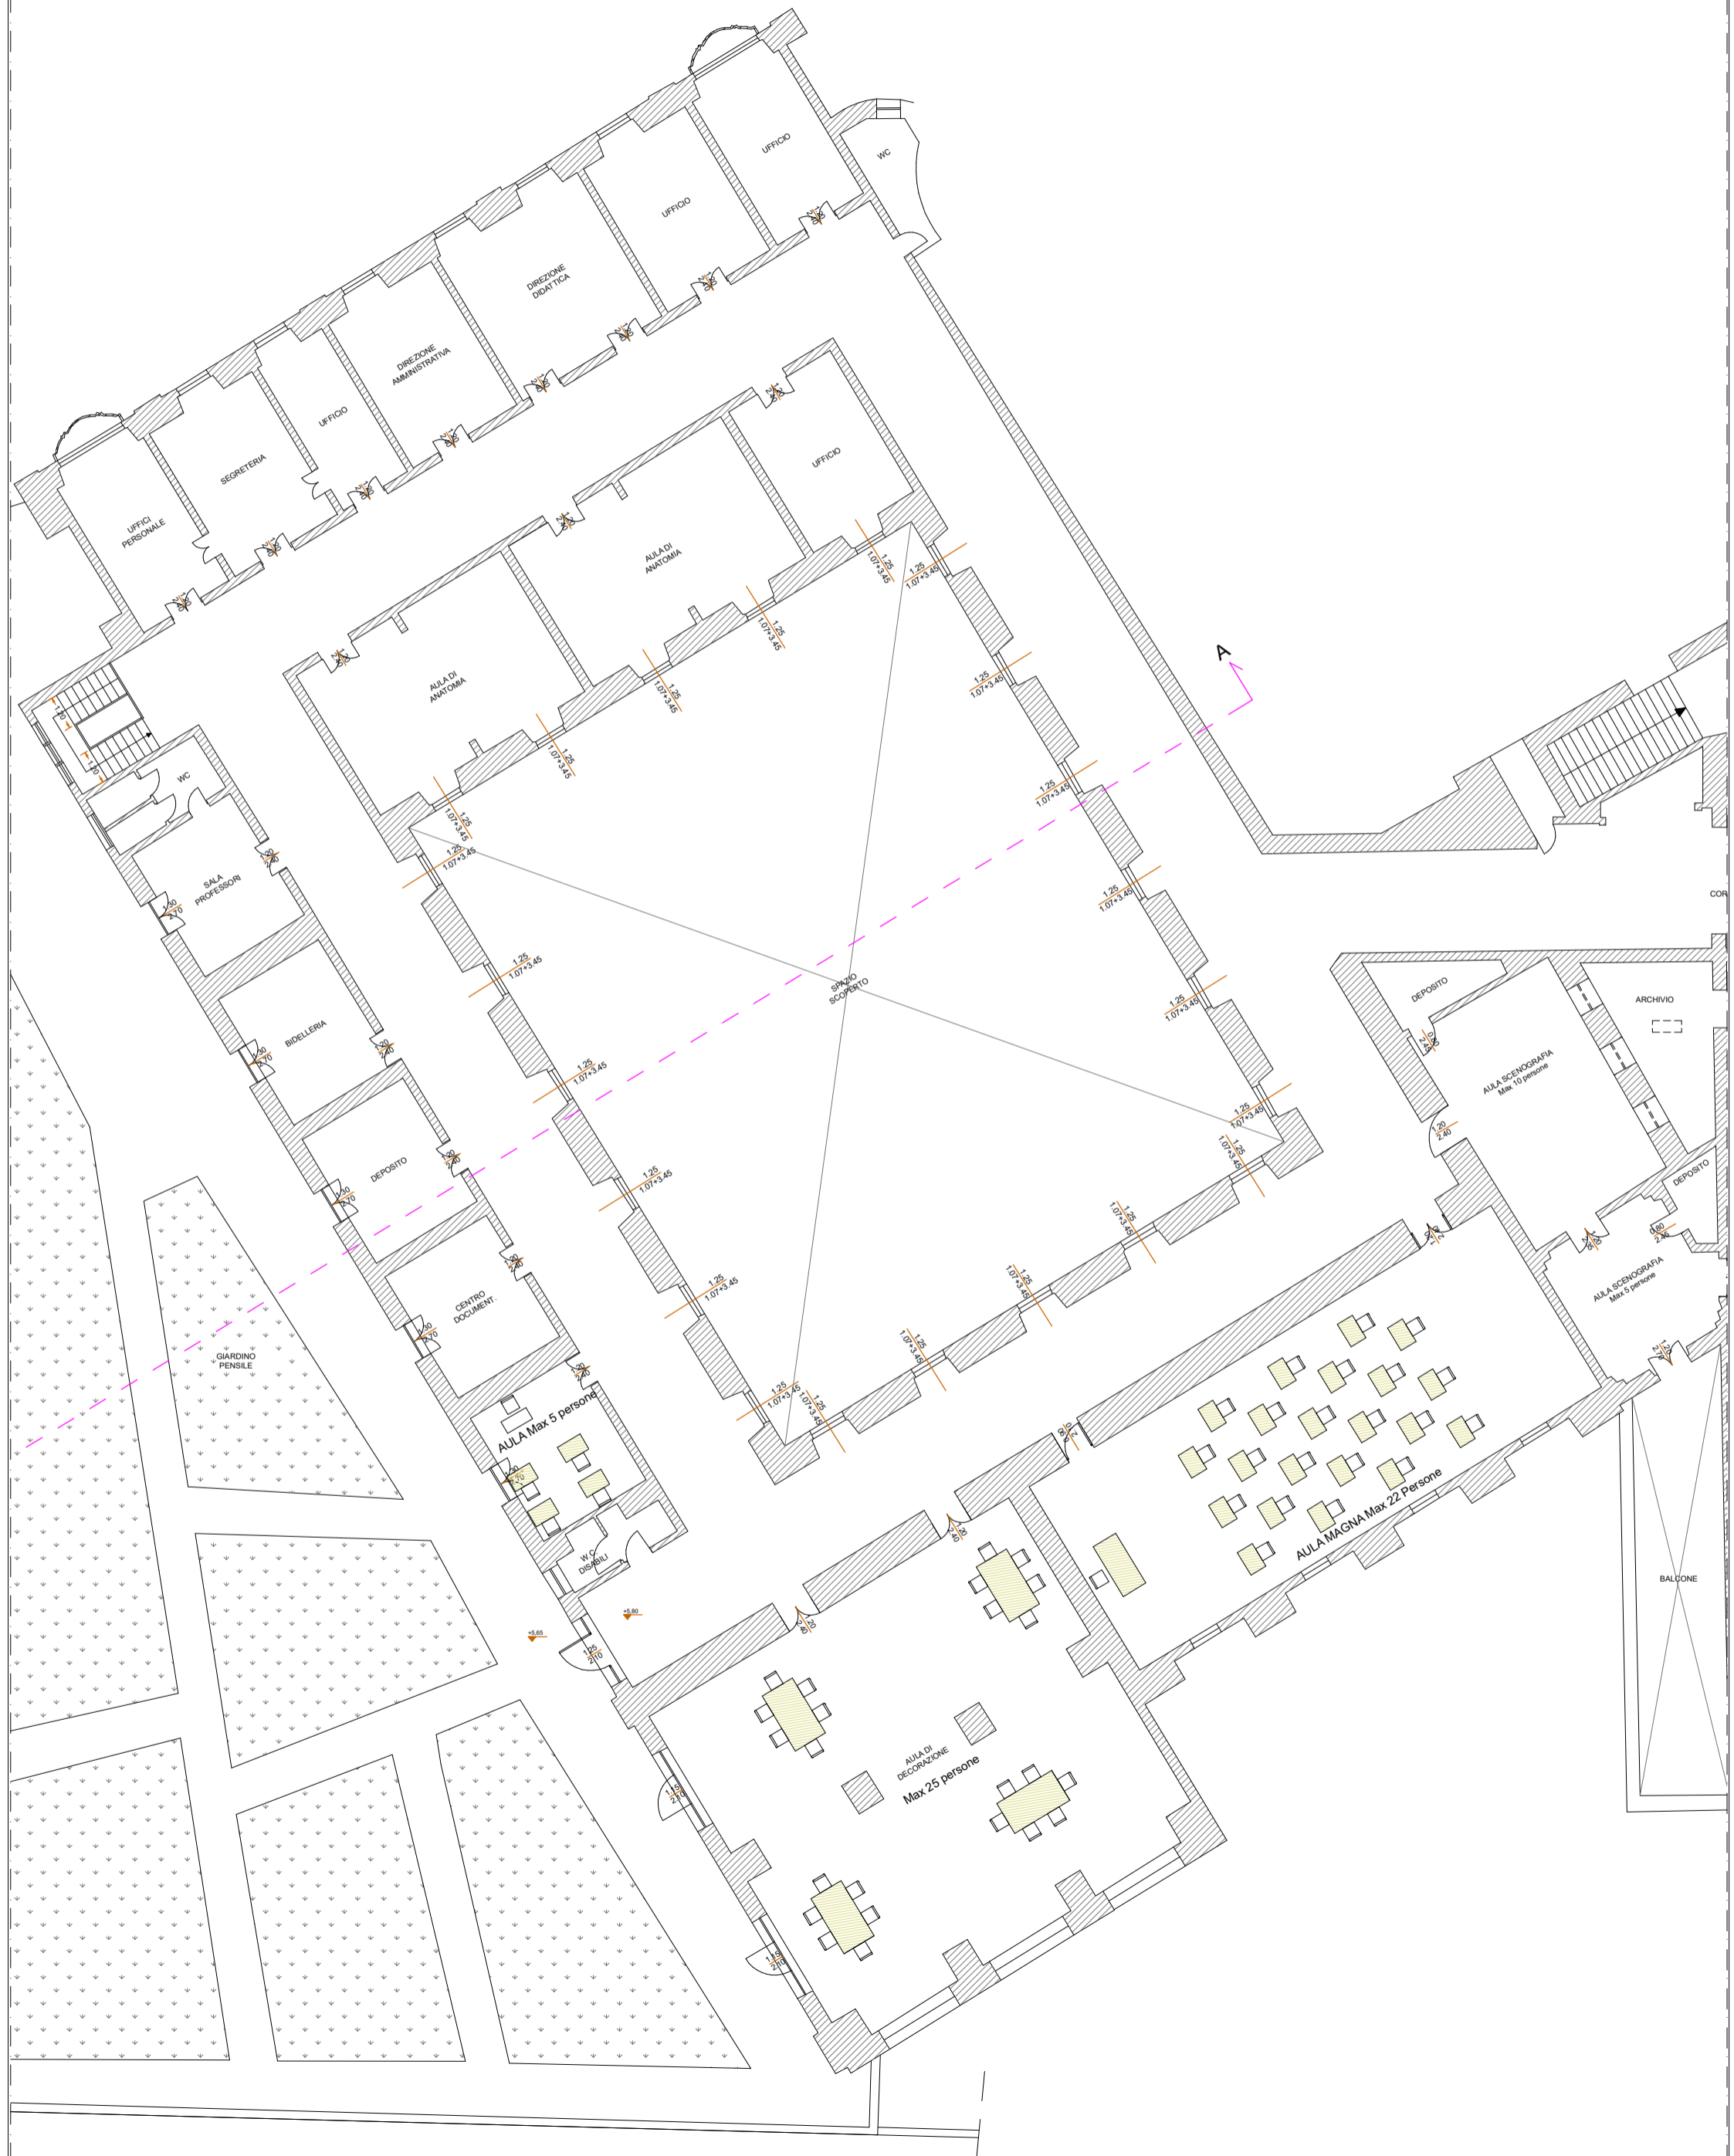

Piano Primo 2



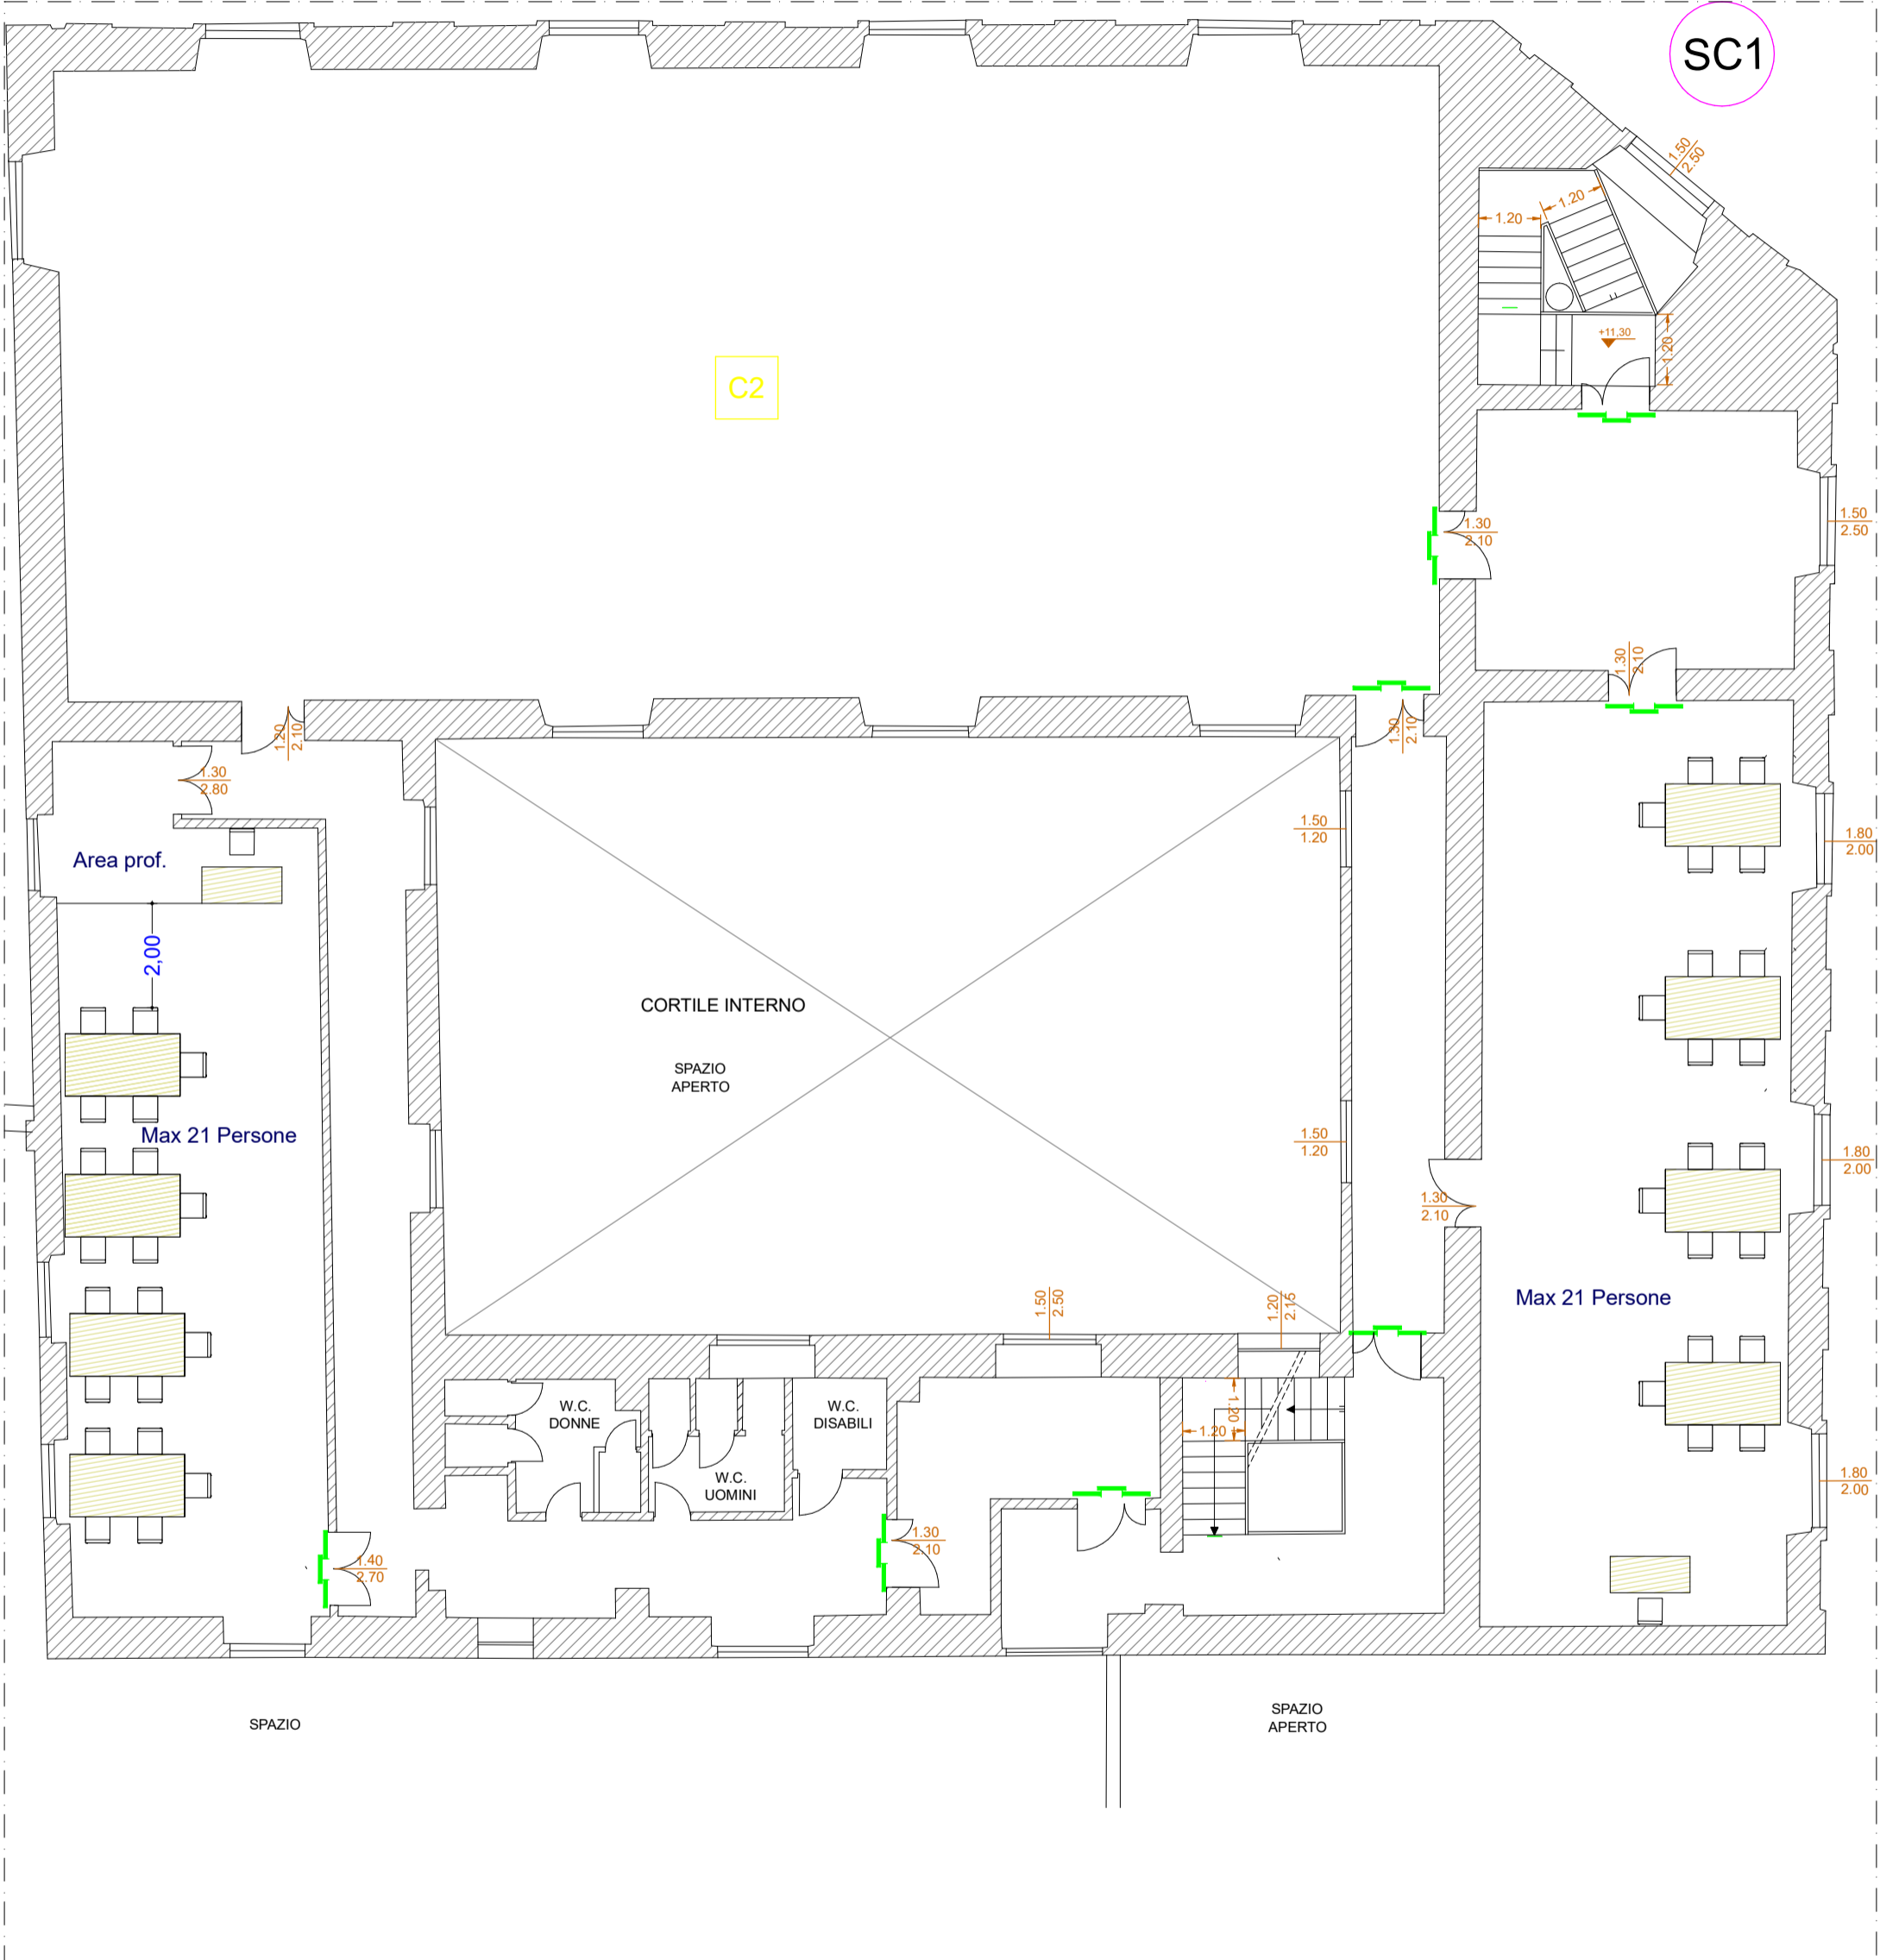

Piano Terzo

C2

VANO TECNICO DI ACCESSO
AL SOTTOTETTO

Max 9 Persone

Max 9 Persone

Max 6 Persone

Max 6 Persone

CORTILE INTERNO

SPAZIO
APERTO

1.20
1.50

1.20
1.50

1.30
2.10

1.30
2.10

1.20
1.20
1.20

0.80
2.10

